MS18

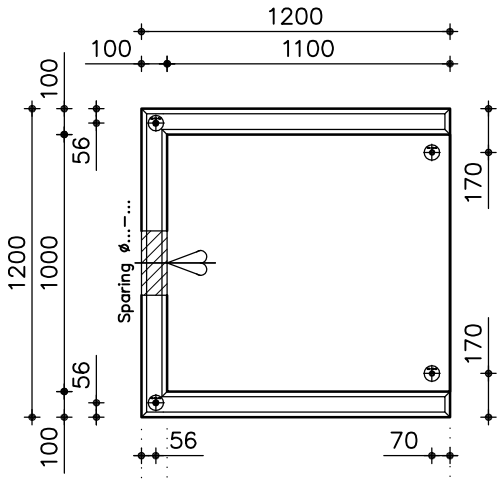

Bovenaanzicht

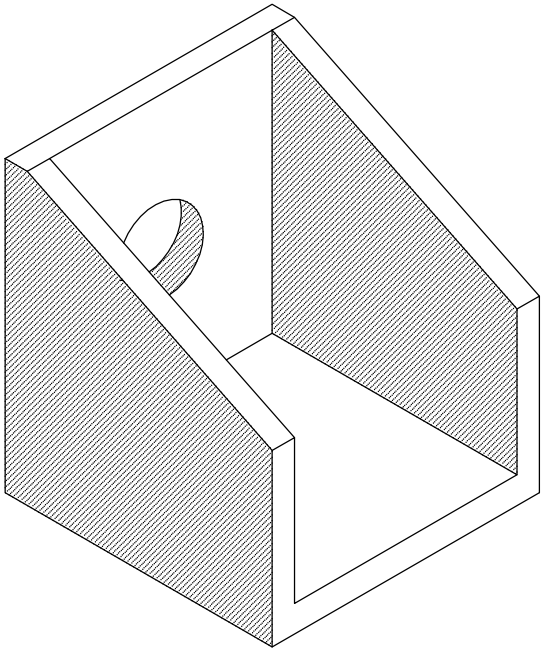

Isometrie

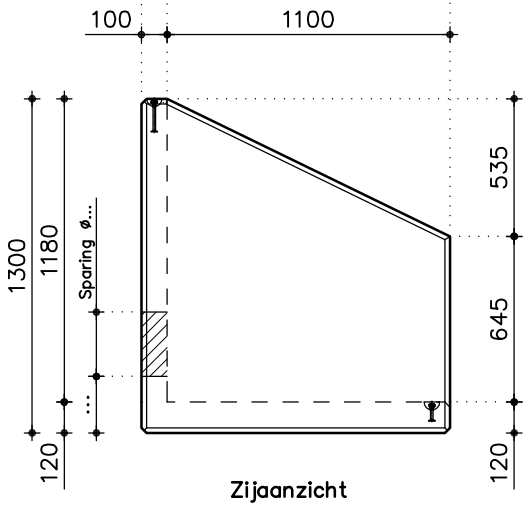

Zijaanzicht

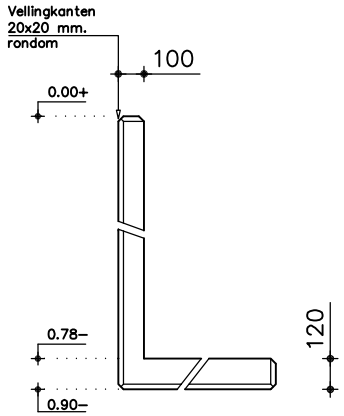

Principe doorsnede

KOPMUUR :MS18
INW. AFMETINGEN :1100x1000x1180 mm.
BODEMDIKTE :120 mm.
WANDDIKTE :100 mm.

ONGEWAPEND ZELFVERDICHTENDE BETON
- Betonsterkte C35/45
- Milieuklasse XA3
- Cement HSR Cement
- Vellingkanten 20x20 mm.

HIJSANKERS BODEM :2x T-13-65-TV
HIJSANKERS WANDEN :2x T-13-120-TV

TER INFORMATIE
-
-

AANSLUITINGEN

GEEN	Inw. in mm.	Blind
Type MS1	800x800	●
Type MS2	800x800	●
Type MS3	800x800	●
Type MS4	800x800	●
Type MS8	800x800	●
Type MS11	1000x1000	●
Type MS18	1000x1000	●
	1330x1330	●

BETON	Inw. in mm.	300	400	500	600	700	800
Type MS1	800x800	●	●	●			
Type MS2	800x800	●	●	●			
Type MS3	800x800	●	●	●			
Type MS4	800x800	●	●	●			
Type MS8	800x800	●	●	●			
Type MS11	1000x1000	●	●	●	●	●	
Type MS18	1000x1000	●	●	●	●	●	
	1330x1330	●	●	●	●	●	●

PVC	Inw. in mm.	160	200	250	315	400	500	630
Type MS1	800x800	●	●	●	●	●	●	●
Type MS2	800x800	●	●	●	●	●	●	
Type MS3	800x800	●	●	●	●	●	●	
Type MS4	800x800	●	●	●	●	●	●	●
Type MS8	800x800	●	●	●	●	●	●	●
Type MS11	1000x1000	●	●	●	●	●	●	●
Type MS18	1000x1000	●	●	●	●	●	●	●
	1330x1330	●	●	●	●	●	●	●

GRES BKK	Inw. in mm.	200	250	300	400	500
Type MS1	800x800	●	●	●	●	●
Type MS2	800x800	●	●	●	●	●
Type MS3	800x800	●	●	●	●	●
Type MS4	800x800	●	●	●	●	●
Type MS8	800x800	●	●	●	●	●
Type MS11	1000x1000	●	●	●	●	●
Type MS18	1000x1000	●	●	●	●	●
	1330x1330	●	●	●	●	●

GEWICHT & INHOUD
Totaal gewicht :~1.2 ton (sparing afhankelijk)

GETEKEND :S. Dutrieux
DATUM - 04-11-2014
WIJZIGINGSDATUM 05-12-2014

Martens beton
Statendamweg 75 4906 AA Oosterhout
Tel. +31 162 422 900 Fax. +31 162 435 784

Schaal: 1:30

Eigendom uitdrukkelijk voorbehouden. Vermenigvuldiging zonder schriftelijke toestemming is niet geoorloofd.
Maatvoering afgerond op mm. hierdoor kunnen doorlefmaten of andere maten een mm. afwijken.

Formaat : 285 x 198

P:\TEKENINGEN\ACAD\KOPMUREN\MS18.DWG